
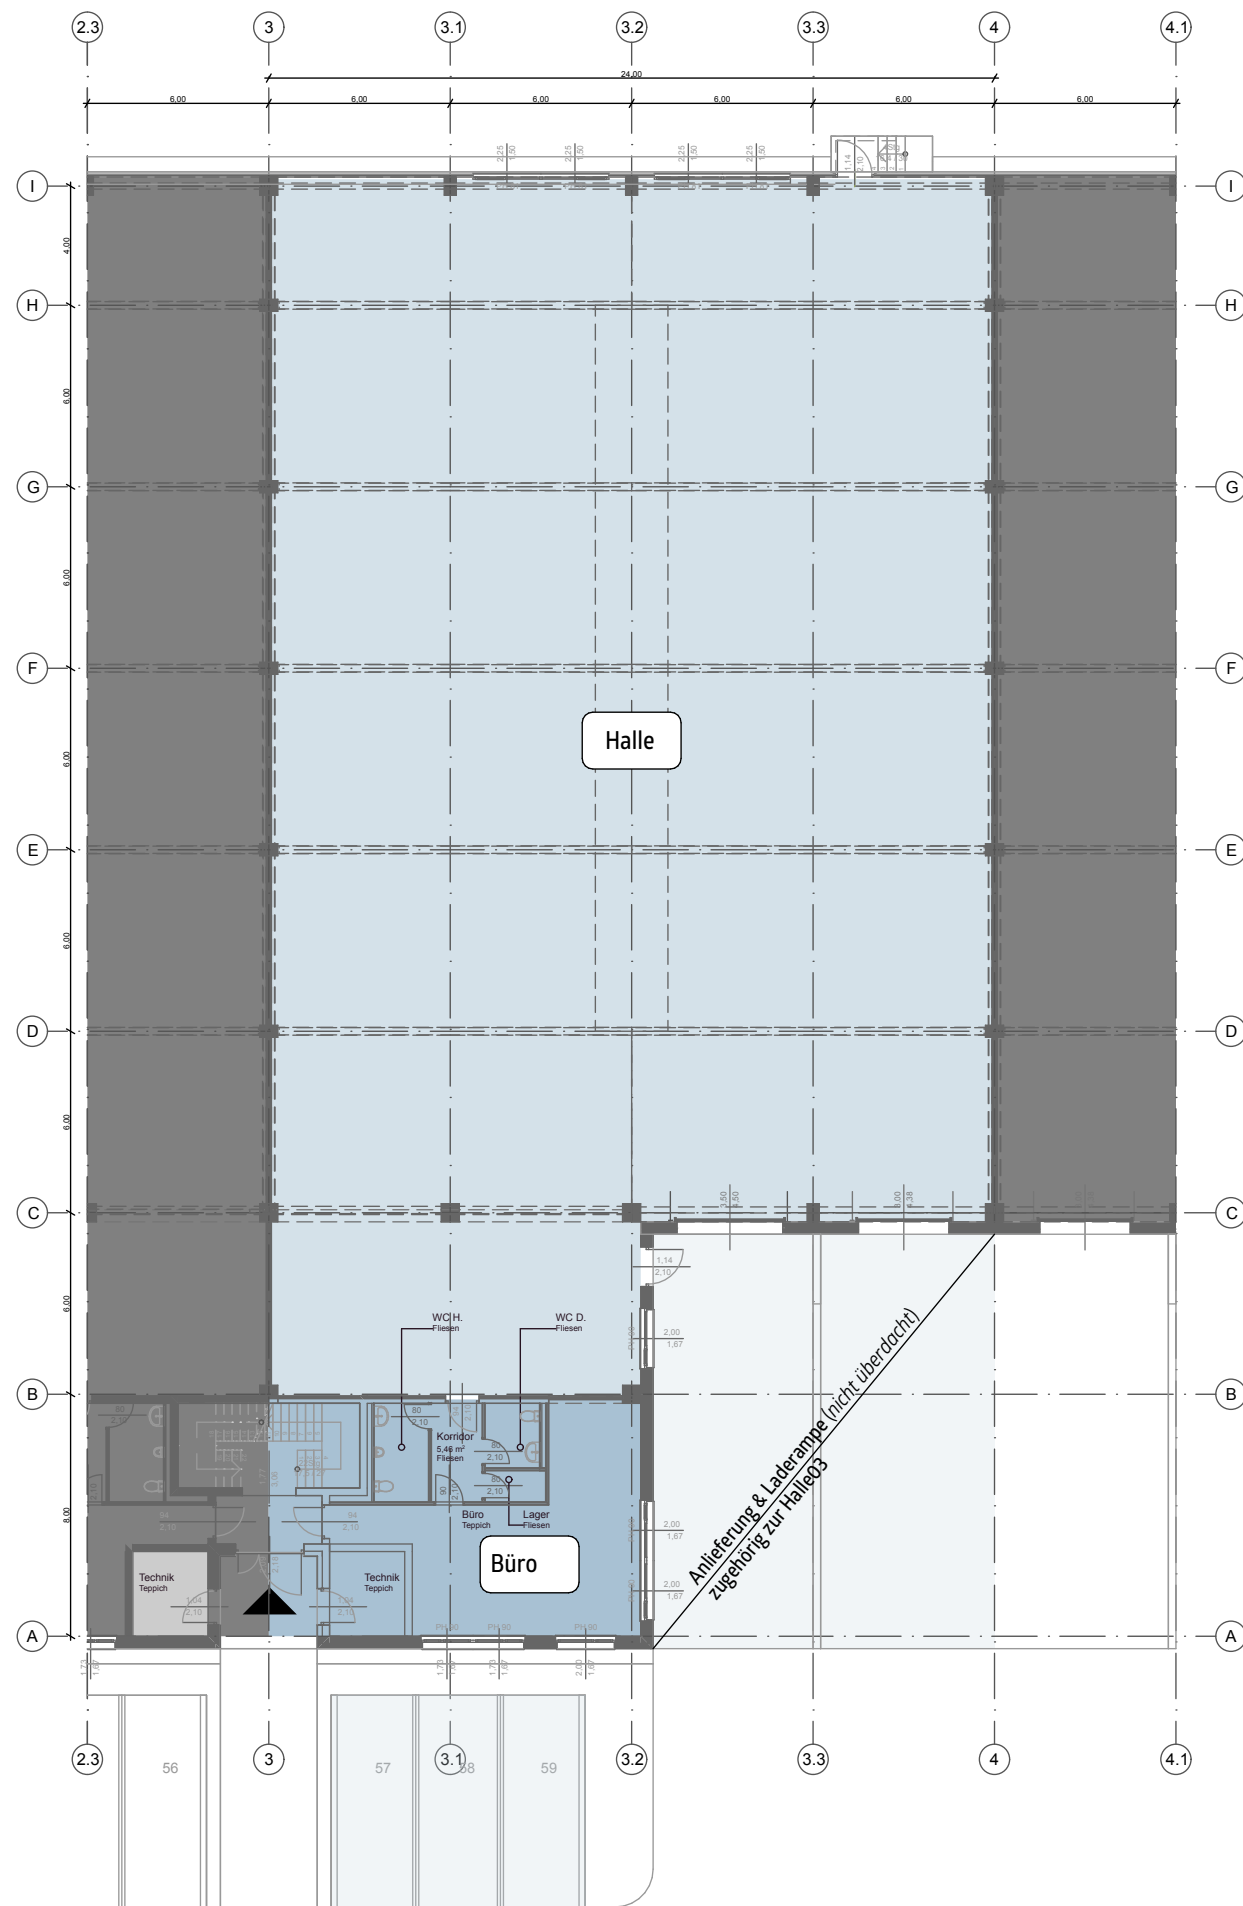
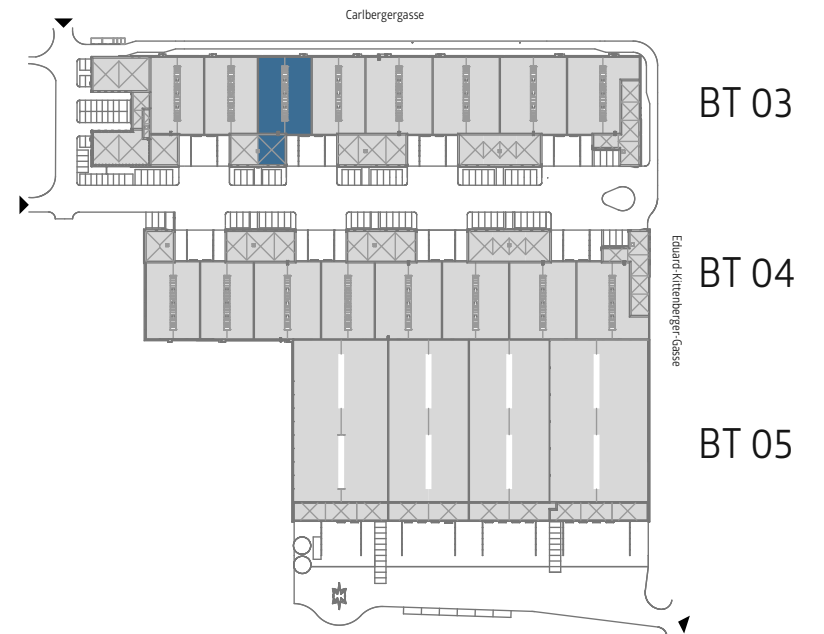


LAGEPLAN

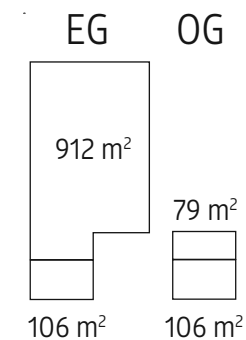

MIETFLÄCHEN

Summe BGF
Halle
Büro
Flex

Bauteil 03 - Obj. 3/2

ca. $\sum$ 1.203 m²
912 m²
212 m²
79 m²

Anzahl der Stellplätze: 3

Kein Ausführungsplan. Maße und Angaben ohne Gewähr.
Technische und gestalterische Änderungen sowie
behördliche Abstimmung vorbehalten.
Druckeinstellungen "DIN A3 Randlos".

BGF...Bruttogeschoßfläche



VERMARKTUNGSPLAN - BAUTEIL 03

CARLBERGERGASSE 48 - 1230 Wien

BAUTEIL 03
Obj. 3/2

CityPark Vienna
LAGEPLAN

GRUNDRISS EG

Kat. Gem.: 01805 Liesing

EZ.: 1429

Plan-Nr.: B/2022- 01/10

Gez.: E.P.

Gundriss & Lageplan



nuveen
REAL ESTATE

