
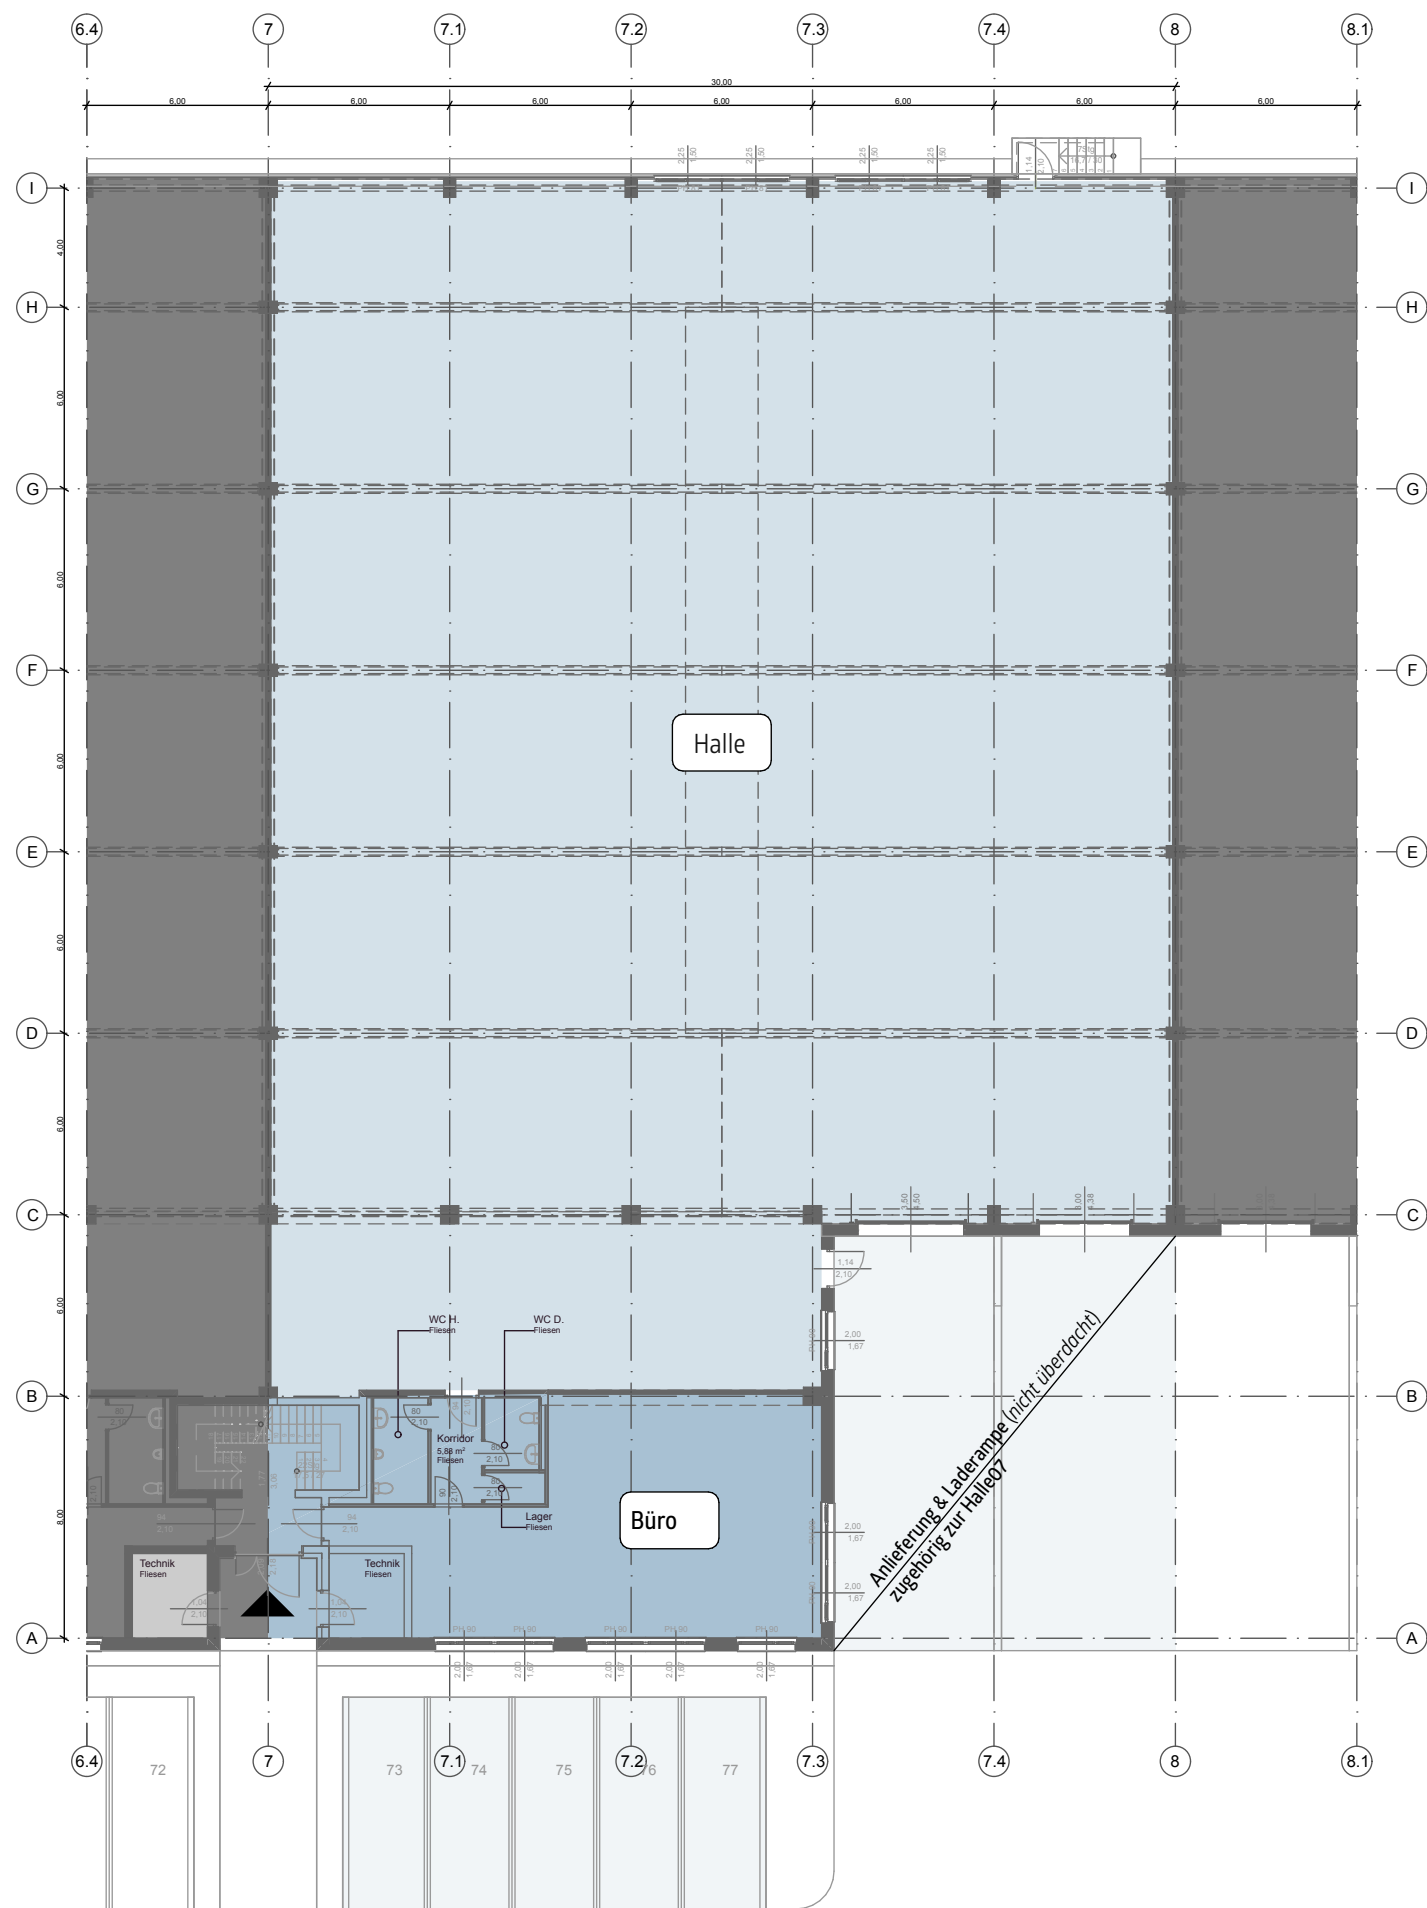
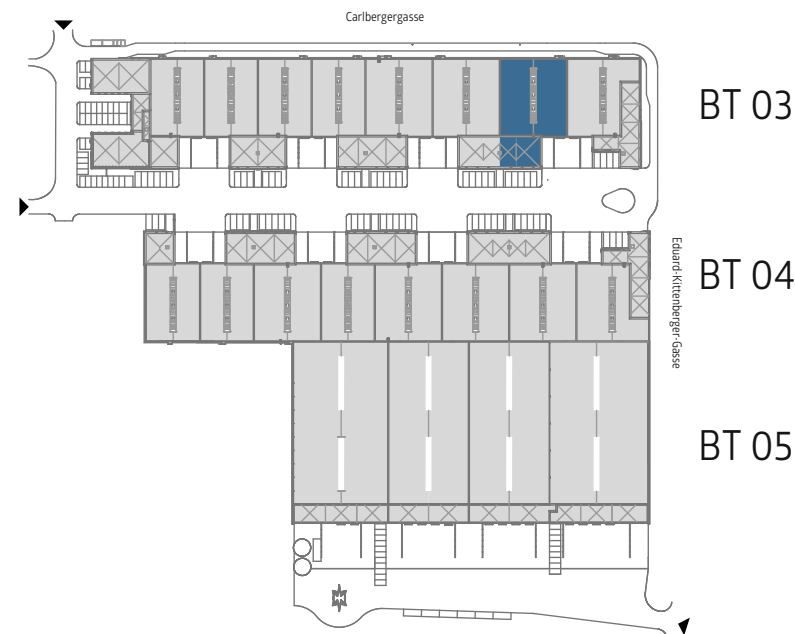


LAGEPLAN

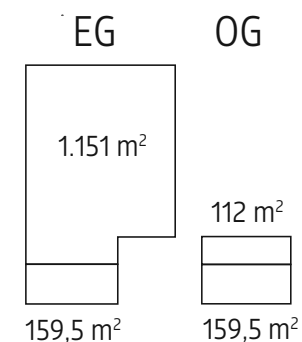

MIETFLÄCHEN

Summe BGF
Halle
Büro
Flex


Bauteil 03 - Obj. 5/2

ca. $\sum$ 1.583 m²
1.151 m²
319 m²
112 m²

Anzahl der Stellplätze: 5

Kein Ausführungsplan. Maße und Angaben ohne Gewähr.
Technische und gestalterische Änderungen sowie
behördliche Abstimmung vorbehalten.
Druckeinstellungen "DIN A3 Randlos".

BGF...Bruttogeschoßfläche

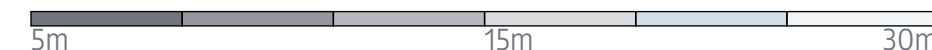

VERMARKTUNGSPLAN - BAUTEIL 03

CARLBERGERGASSE 48 - 1230 Wien

BAUTEIL 03
Obj. 5/2

CityPark Vienna
LAGEPLAN

GRUNDRISS EG

Kat. Gem.: 01805 Liesing
Plan-Nr.: B/2022- 01/10
Gundriss & Lageplan

EZ.: 1429
Gez.: E.P.



nuveen
REAL ESTATE

