
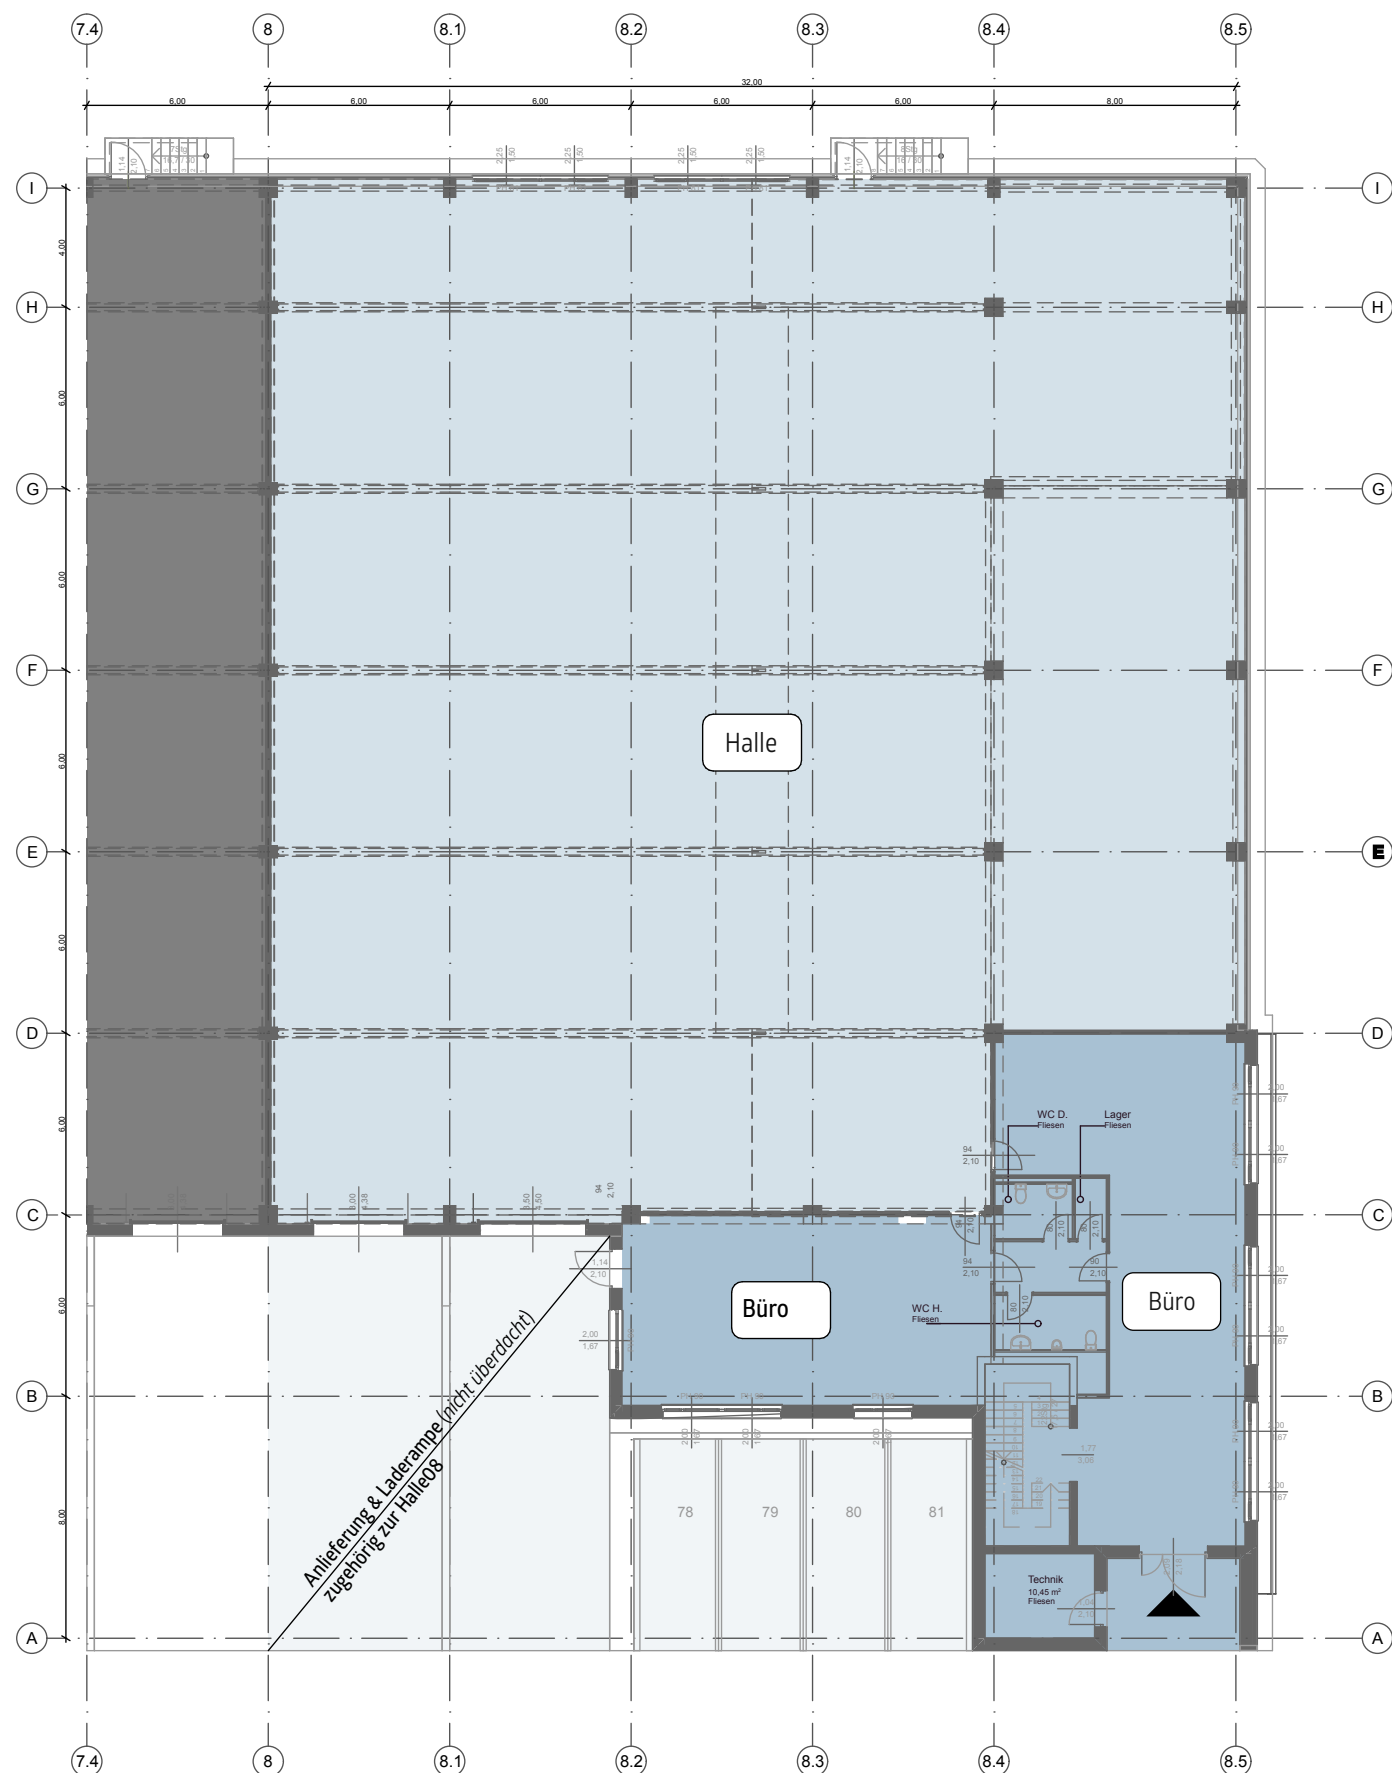
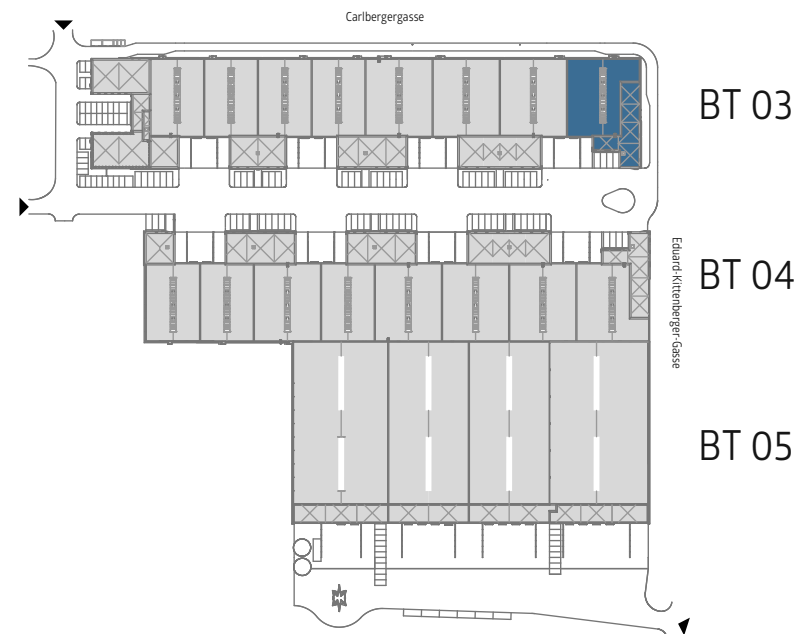


LAGEPLAN

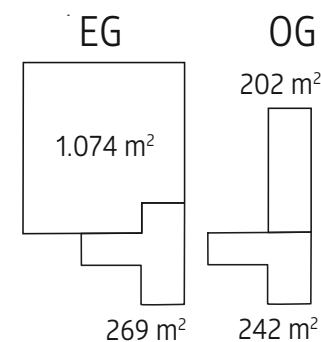

MIETFLÄCHEN

Summe BGF

Halle

Büro

Flex

Bauteil 03 - Obj. 6

ca. $\sum$ 1.769 m²

1.074 m²


493 m²

202 m²

Anzahl der Stellplätze: 4

Kein Ausführungsplan. Maße und Angaben ohne Gewähr.
Technische und gestalterische Änderungen sowie
behördliche Abstimmung vorbehalten.
Druckeinstellungen "DIN A3 Randlos".

BGF...Bruttogeschoßfläche

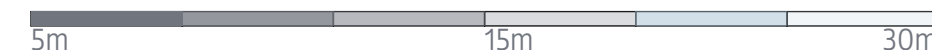

VERMARKTUNGSPLAN - BAUTEIL 03

CARLBERGERGASSE 48 - 1230 Wien

BAUTEIL 03
Obj.6

CityPark Vienna
LAGEPLAN

GRUNDRISS EG

Kat. Gem.: 01805 Liesing

EZ.: 1429

Plan-Nr.: B/2022- 01/10

Gez.: E.P.

Gundriss & Lageplan



nuveen
REAL ESTATE

