
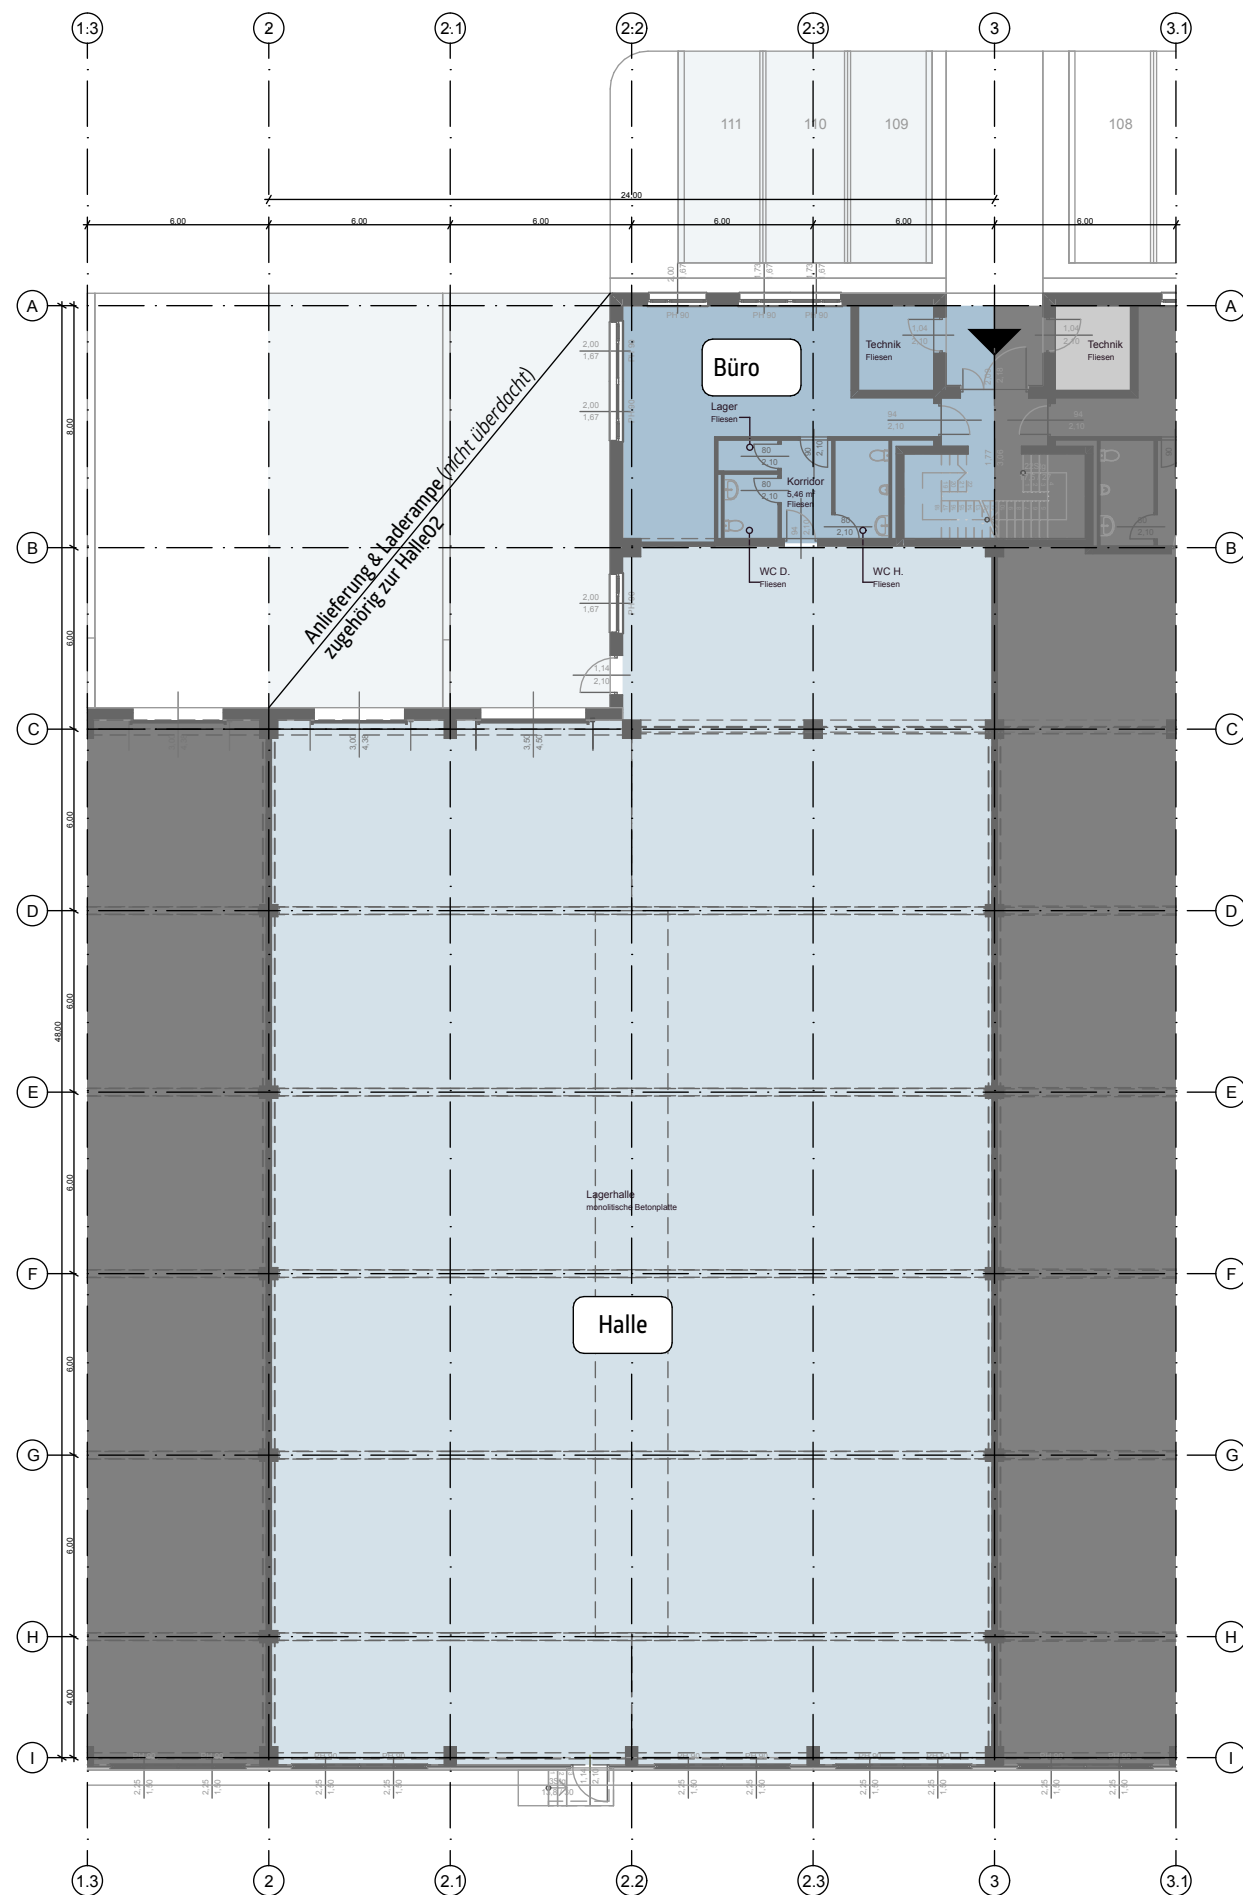


LAGEPLAN

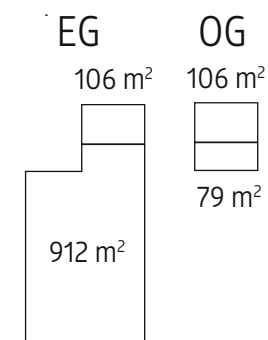

MIETFLÄCHEN

Summe BGF

Halle

Büro

Flex

Bauteil 04 - Obj. 9/1

ca. $\sum$ 1.202 m²

912 m²

212 m²

79 m²

Anzahl der Stellplätze: 3

Kein Ausführungsplan. Maße und Angaben ohne Gewähr.
Technische und gestalterische Änderungen sowie
behördliche Abstimmung vorbehalten.
Druckeinstellungen "DIN A3 Randlos".

BGF...Bruttogeschoßfläche



VERMARKTUNGSPLAN - BAUTEIL 04

CARLBERGERGASSE 48 - 1230 Wien

BAUTEIL 04
Obj. 9/1

CityPark Vienna
LAGEPLAN

GRUNDRISS EG

Kat. Gem.: 01805 Liesing

Plan-Nr.: B/2022- 01/10



Gundriss & Lageplan

EZ.: 1429


Gez.: E.P.



nuveen
REAL ESTATE

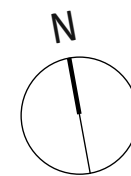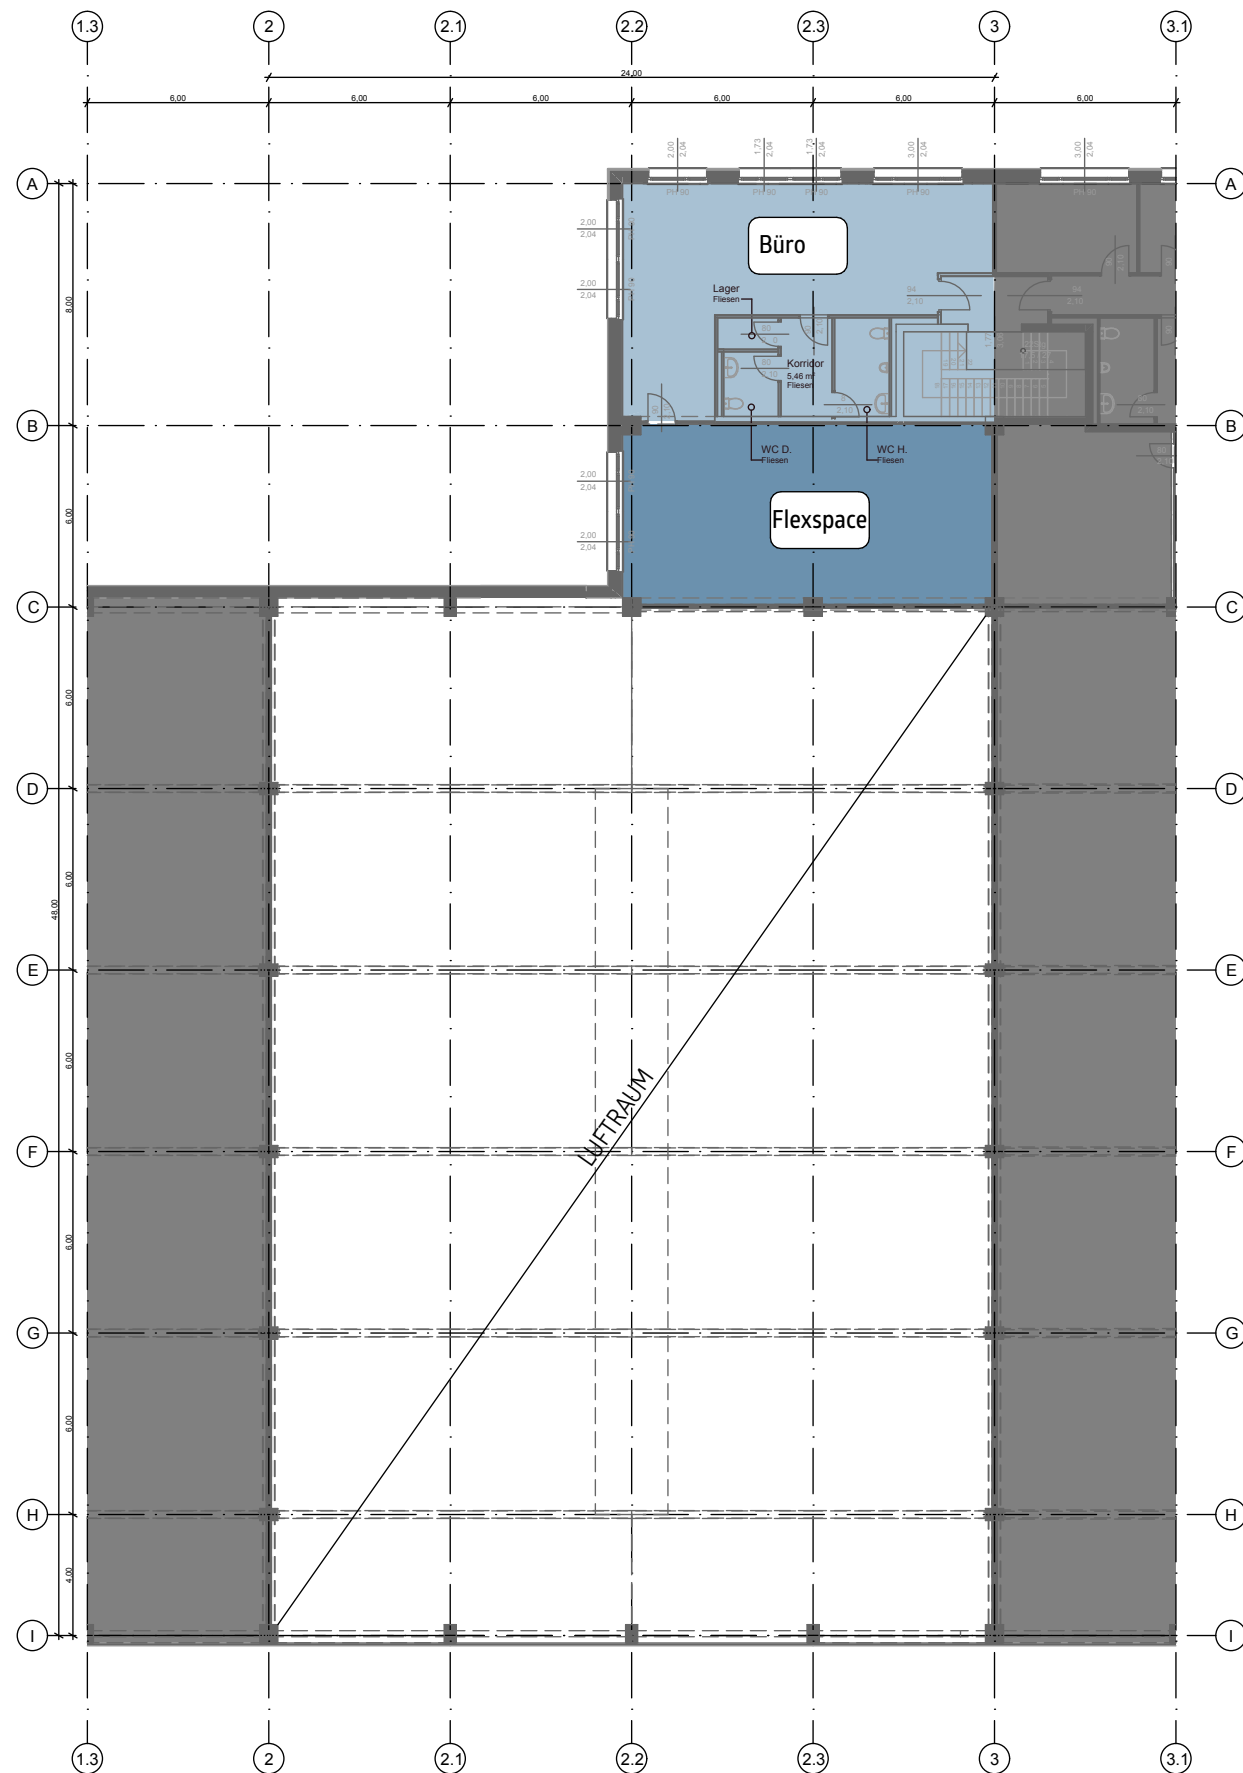

LAGEPLAN

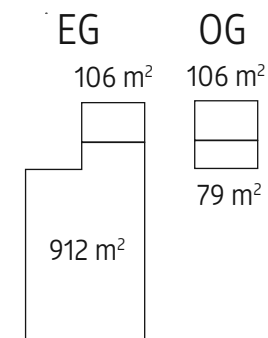

MIETFLÄCHEN

Summe BGF
Halle
Büro
Flex


Bauteil 04 - Obj. 9/1

ca. $\sum$ 1.202 m²
912 m²
212 m²
79 m²

Anzahl der Stellplätze: 3

Kein Ausführungsplan. Maße und Angaben ohne Gewähr.
Technische und gestalterische Änderungen sowie
behördliche Abstimmung vorbehalten.
Druckeinstellungen "DIN A3 Randlos".

BGF...Bruttogeschoßfläche

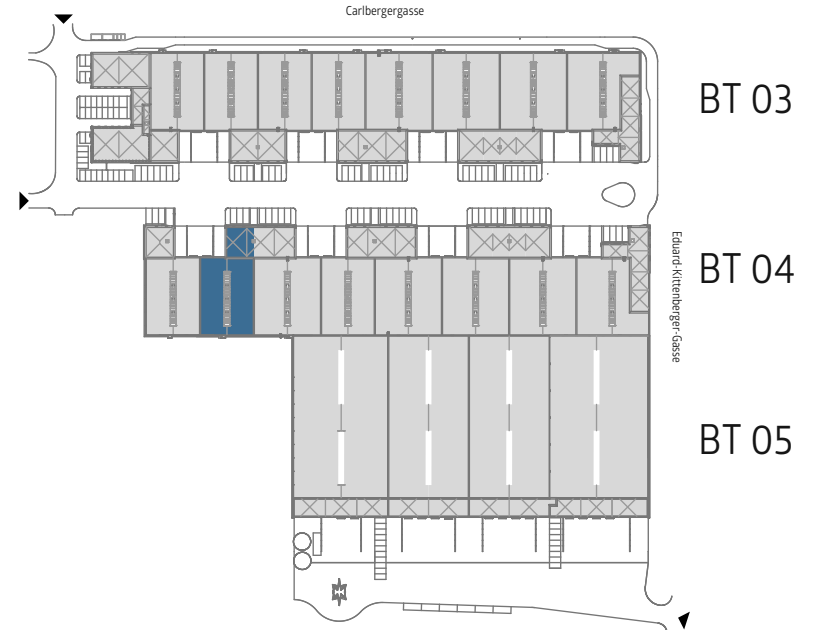

VERMARKTUNGSPLAN - BAUTEIL 04

CARLBERGERGASSE 48 - 1230 Wien

BAUTEIL 04
Obj. 9/1

CityPark Vienna
LAGEPLAN

GRUNDRISS OG

Kat. Gem.: 01805 Liesing

Plan-Nr.: B/2022- 01/10

Gundriss & Lageplan

EZ.: 1429

Gez.: E.P.



nuveen
REAL ESTATE