
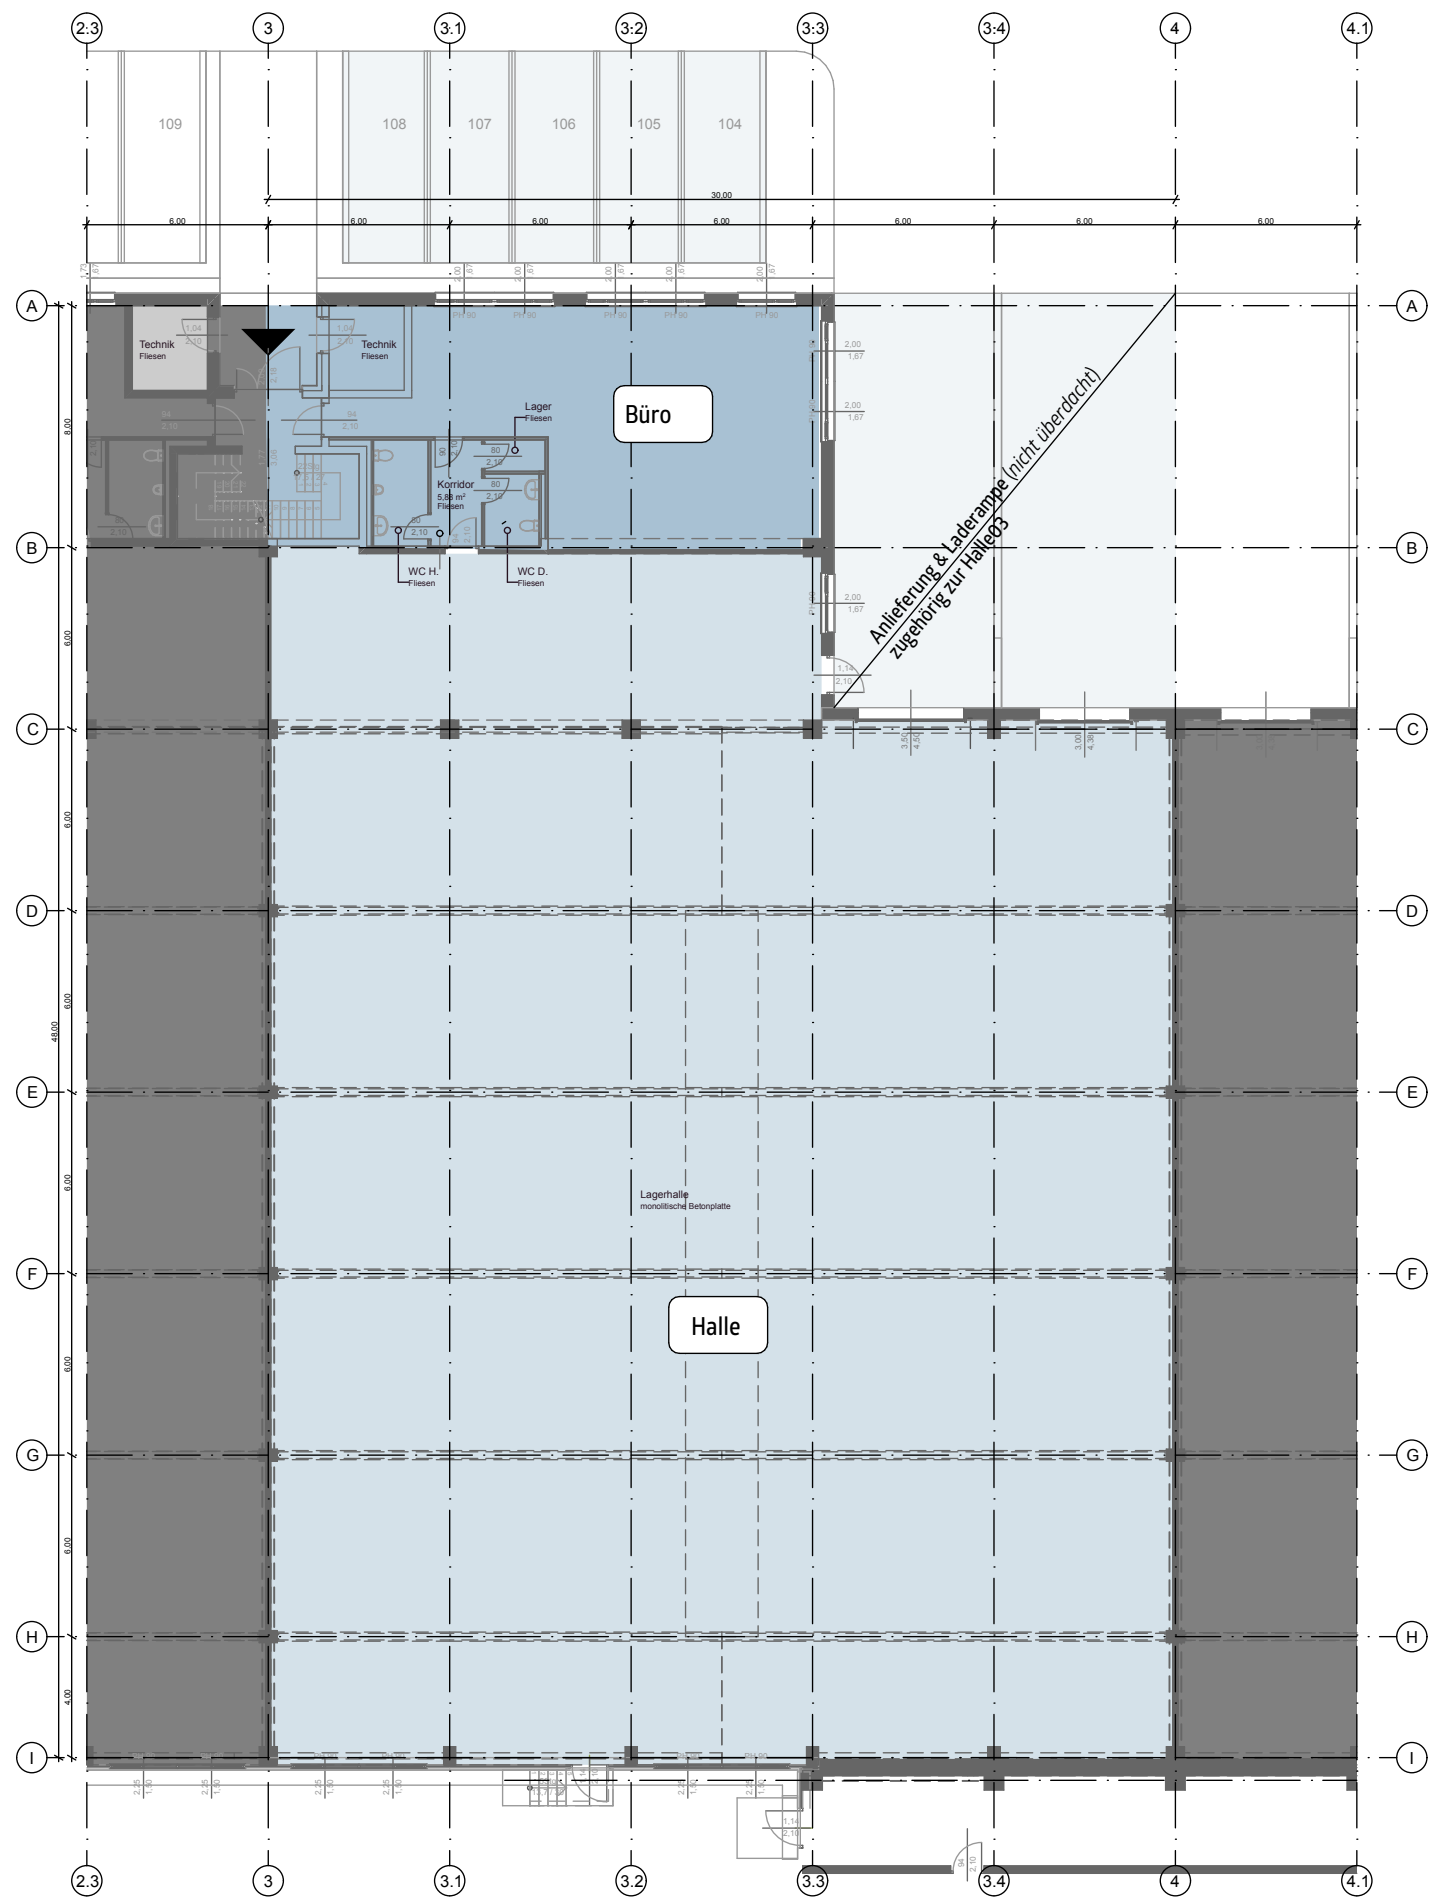


LAGEPLAN

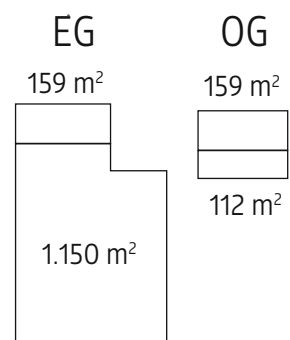

MIETFLÄCHEN

Summe BGF
Halle
Büro
Flex



Bauteil 04 - Obj. 9/2

ca. $\sum$ 1.581 m²
1.150 m²
318 m²
112 m²

Anzahl der Stellplätze: 5

Kein Ausführungsplan. Maße und Angaben ohne Gewähr.
Technische und gestalterische Änderungen sowie
behördliche Abstimmung vorbehalten.
Druckeinstellungen "DIN A3 Randlos".

BGF...Bruttogeschoßfläche

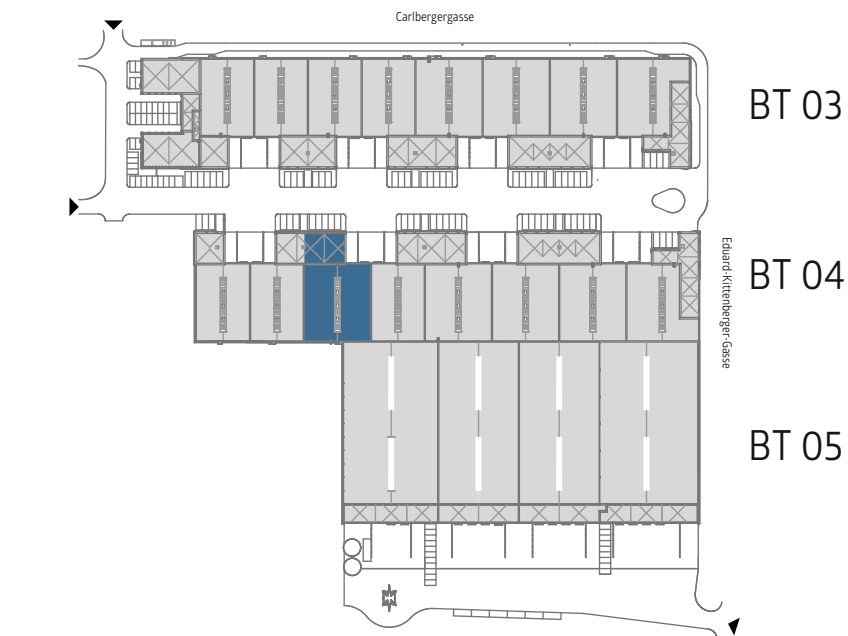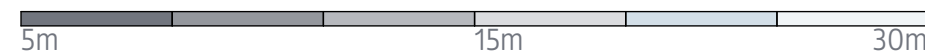

VERMARKTUNGSPLAN - BAUTEIL 04

CARLBERGERGASSE 48 - 1230 Wien

BAUTEIL 04
Obj. 9/2

CityPark Vienna
LAGEPLAN

GRUNDRISS EG

Kat. Gem.: 01805 Liesing

Plan-Nr.: B/2022- 01/10



Gundriss & Lageplan

EZ.: 1429


Gez.: E.P.



nuveen
REAL ESTATE

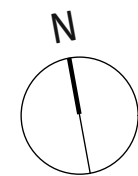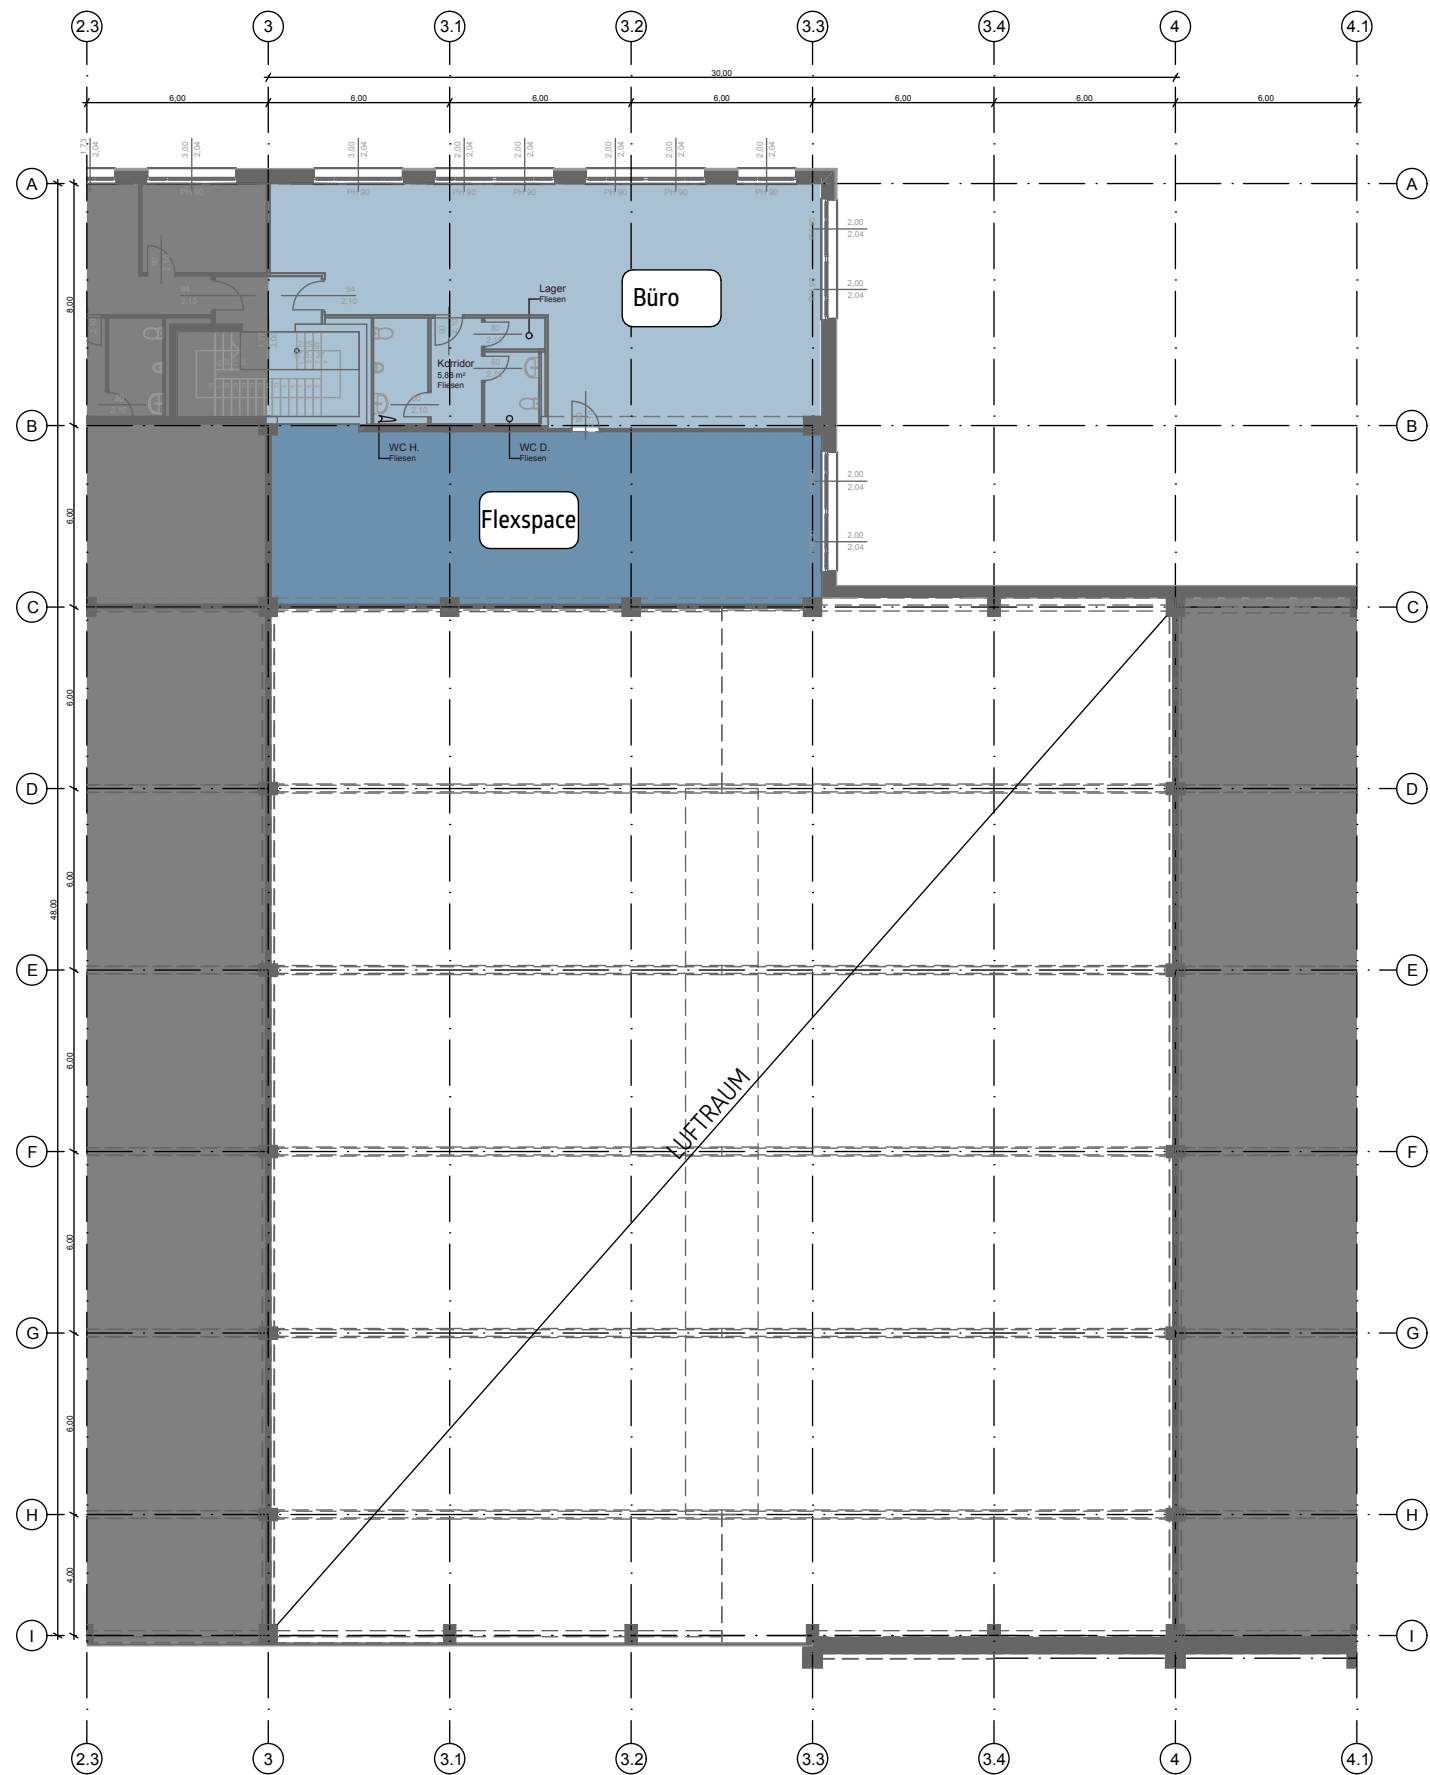

LAGEPLAN

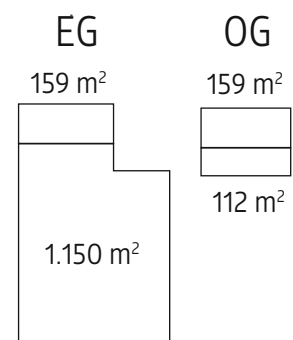

MIETFLÄCHEN

Summe BGF
Halle
Büro
Flex


Bauteil 04 - Obj. 9/2

ca. $\sum$ 1.581 m²
1.150 m²
318 m²
112 m²

Anzahl der Stellplätze: 5

Kein Ausführungsplan. Maße und Angaben ohne Gewähr.
Technische und gestalterische Änderungen sowie
behördliche Abstimmung vorbehalten.
Druckeinstellungen "DIN A3 Randlos".

BGF...Bruttogeschoßfläche

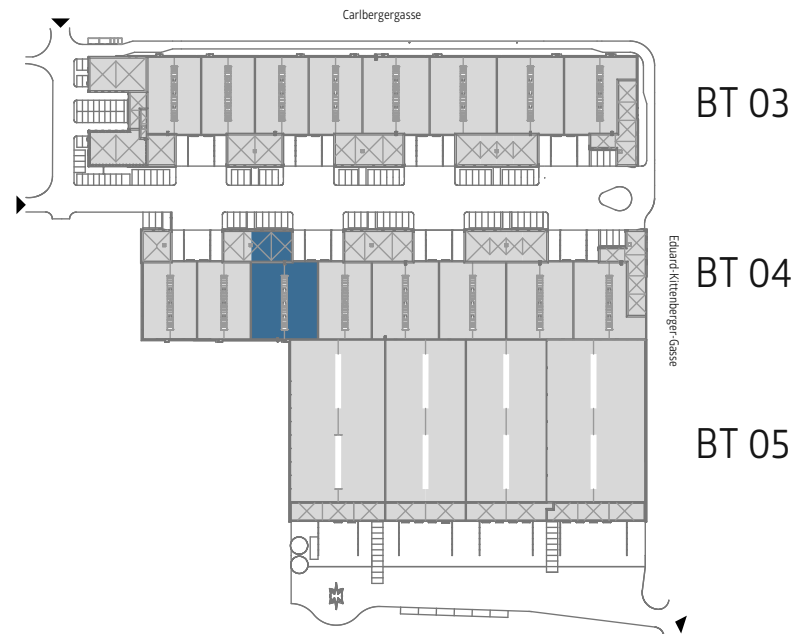

VERMARKTUNGSPLAN - BAUTEIL 04

CARLBERGERGASSE 48 - 1230 Wien

BAUTEIL 04
Obj. 9/2

CityPark Vienna
LAGEPLAN

GRUNDRISS OG

Kat. Gem.: 01805 Liesing

Plan-Nr.: B/2022- 01/10

Gundriss & Lageplan

EZ.: 1429

Gez.: E.P.



nuveen
REAL ESTATE