


LAGEPLAN

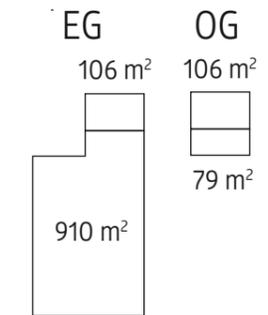

MIETFLÄCHEN		Bauteil 04 - Obj.10/1	
Summe BGF		ca. Σ	1.201 m ²
Halle			910 m ²
Büro			212 m ²
Flex			79 m ²



Anzahl der Stellplätze: 3

Kein Ausführungsplan. Maße und Angaben ohne Gewähr. Technische und gestalterische Änderungen sowie behördliche Abstimmung vorbehalten. Druckeinstellungen "DIN A3 Randlos".


BGF...Bruttogeschoßfläche



VERMARKTUNGSPLAN - BAUTEIL 04				
CARLBERGERGASSE 48 - 1230 Wien				
BAUTEIL 04 Obj. 10/1	CityPark Vienna LAGEPLAN	GRUNDRISS EG	Kat. Gem.: 01805 Liesing	EZ.: 1429
			Plan-Nr.: B/2022- 01/10	Gez.: E.P.
			Gundriss & Lageplan	

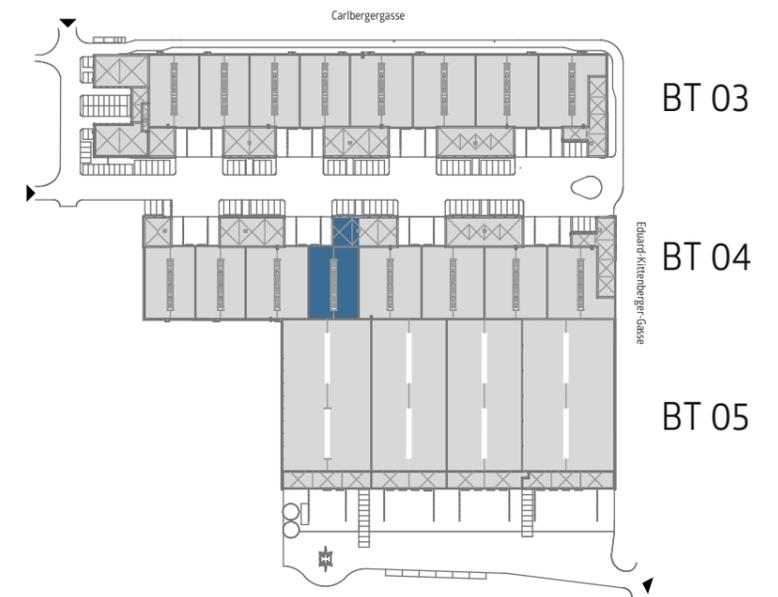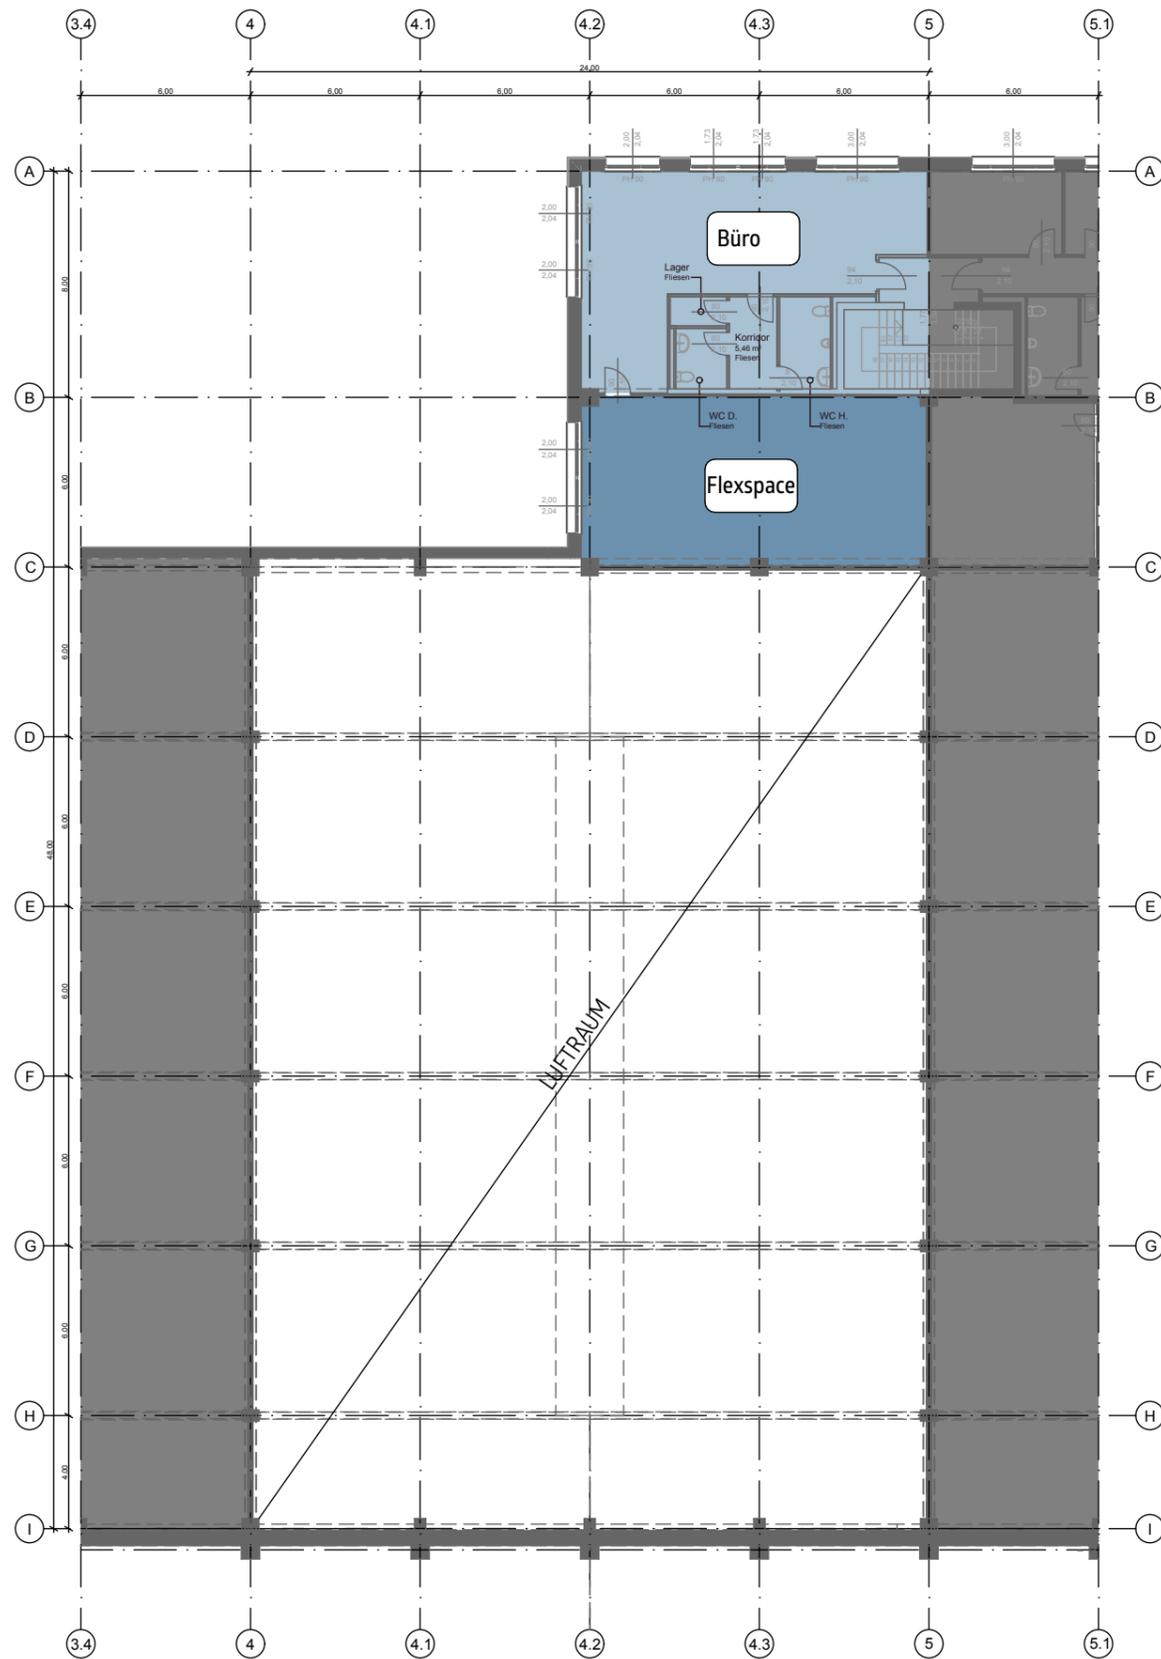

LAGEPLAN

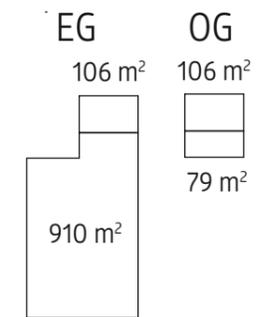

MIETFLÄCHEN		Bauteil 04 - Obj.10/1	
Summe BGF		ca. Σ	1.201 m ²
Halle			910 m ²
Büro			212 m ²
Flex			79 m ²

Anzahl der Stellplätze: 3

Kein Ausführungsplan. Maße und Angaben ohne Gewähr.
 Technische und gestalterische Änderungen sowie
 behördliche Abstimmung vorbehalten.
 Druckeinstellungen "DIN A3 Randlos".

BGF...Bruttogeschoßfläche



VERMARKTUNGSPLAN - BAUTEIL 04 CARLBERGERGASSE 48 - 1230 Wien				
BAUTEIL 04 Obj. 10/1	CityPark Vienna LAGEPLAN	GRUNDRISS OG	Kat. Gem.: 01805 Liesing Plan-Nr.: B/2022- 01/10 Gundriss & Lageplan	EZ.: 1429 Gez.: E.P.